

建设工程规划批后公告

工程名称：
苏州德易仕机器人有限公司新建生产及研发
扫地机器人、洗地机及外骨骼机器人项目
(SXDk20250008地块)

建设地点：
苏州市漕湖街道春耀路以北、华阳路以东

建设单位：
苏州德易仕机器人有限公司

建设内容：
本次新建1#厂房、2#门卫（含消控室）、
3#配电房

建设指标：
总建筑面积：16921.40m²
计容建筑面积：19235.29m²
建筑最高层：4层
最大建筑高度：28.10m

建筑工程规划许可证号码：
建字第 3205002026GG0095667 号



建设工程规划许可证查询二维码


规划批准时间：
2026年07月14日

网上公告网址：
<http://www.sipac.gov.cn/sxhzq/index.shtml>


公告开始时间：
2026年07月16日




整体鸟瞰图

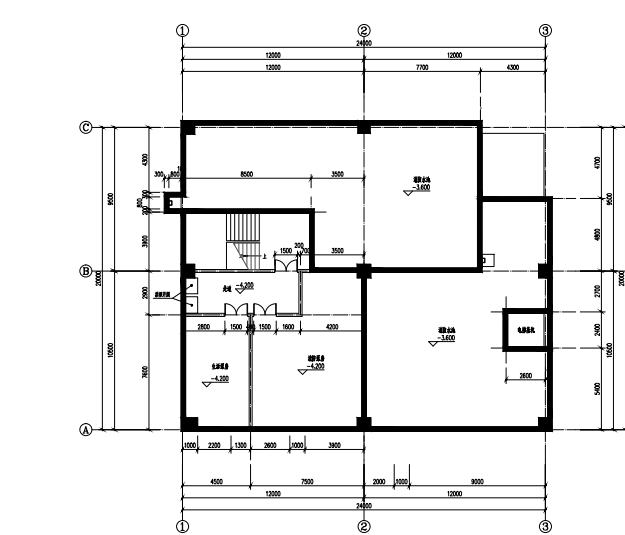


1#厂房 地下一层平面图

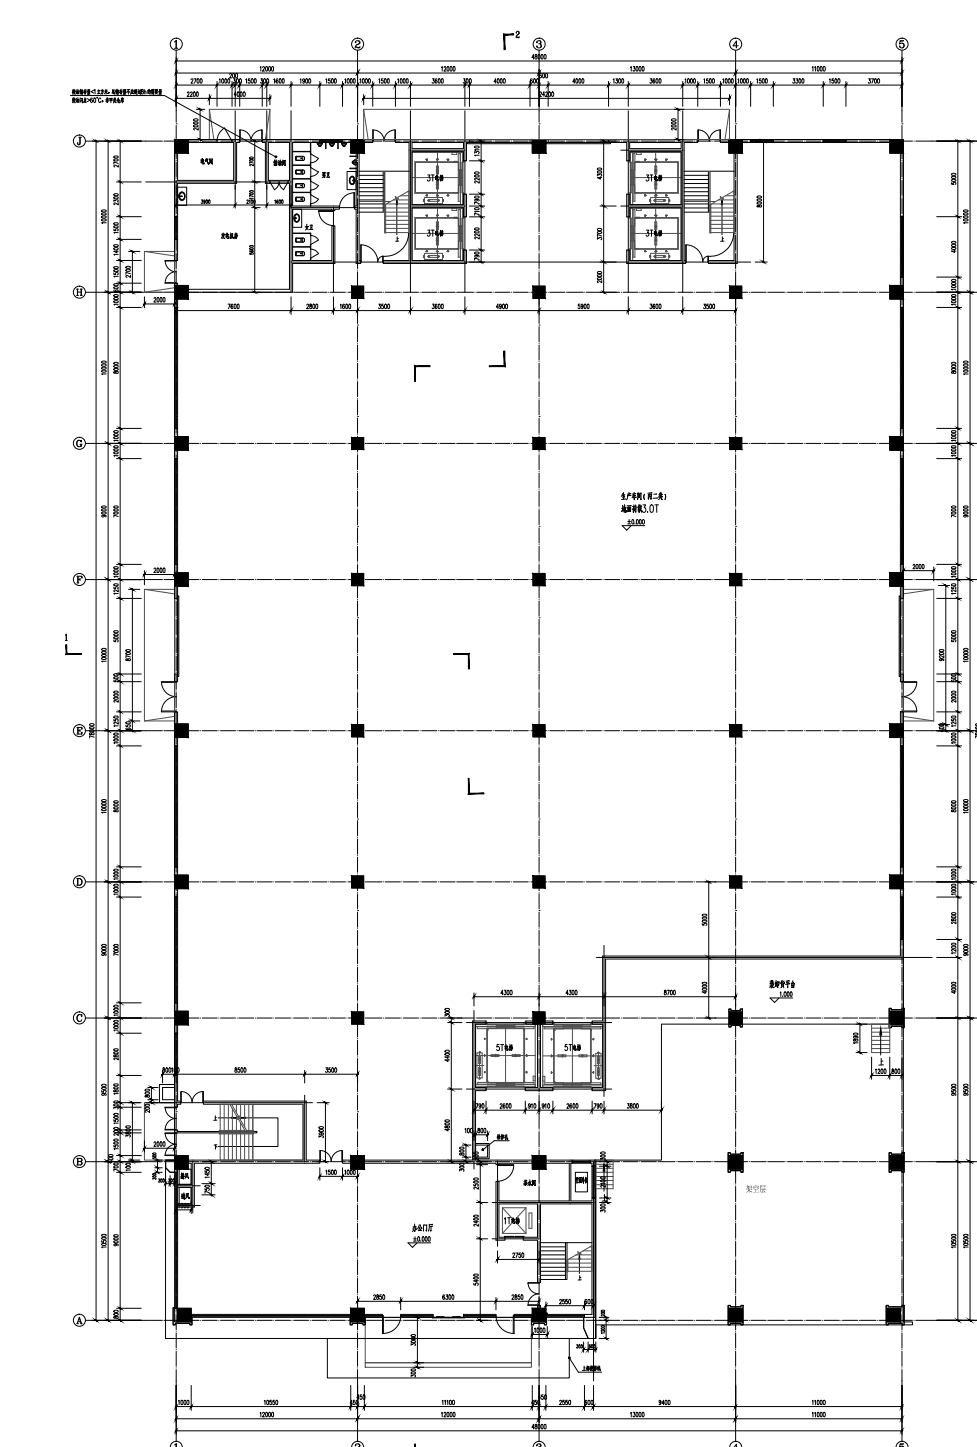


1#厂房 一层平面图

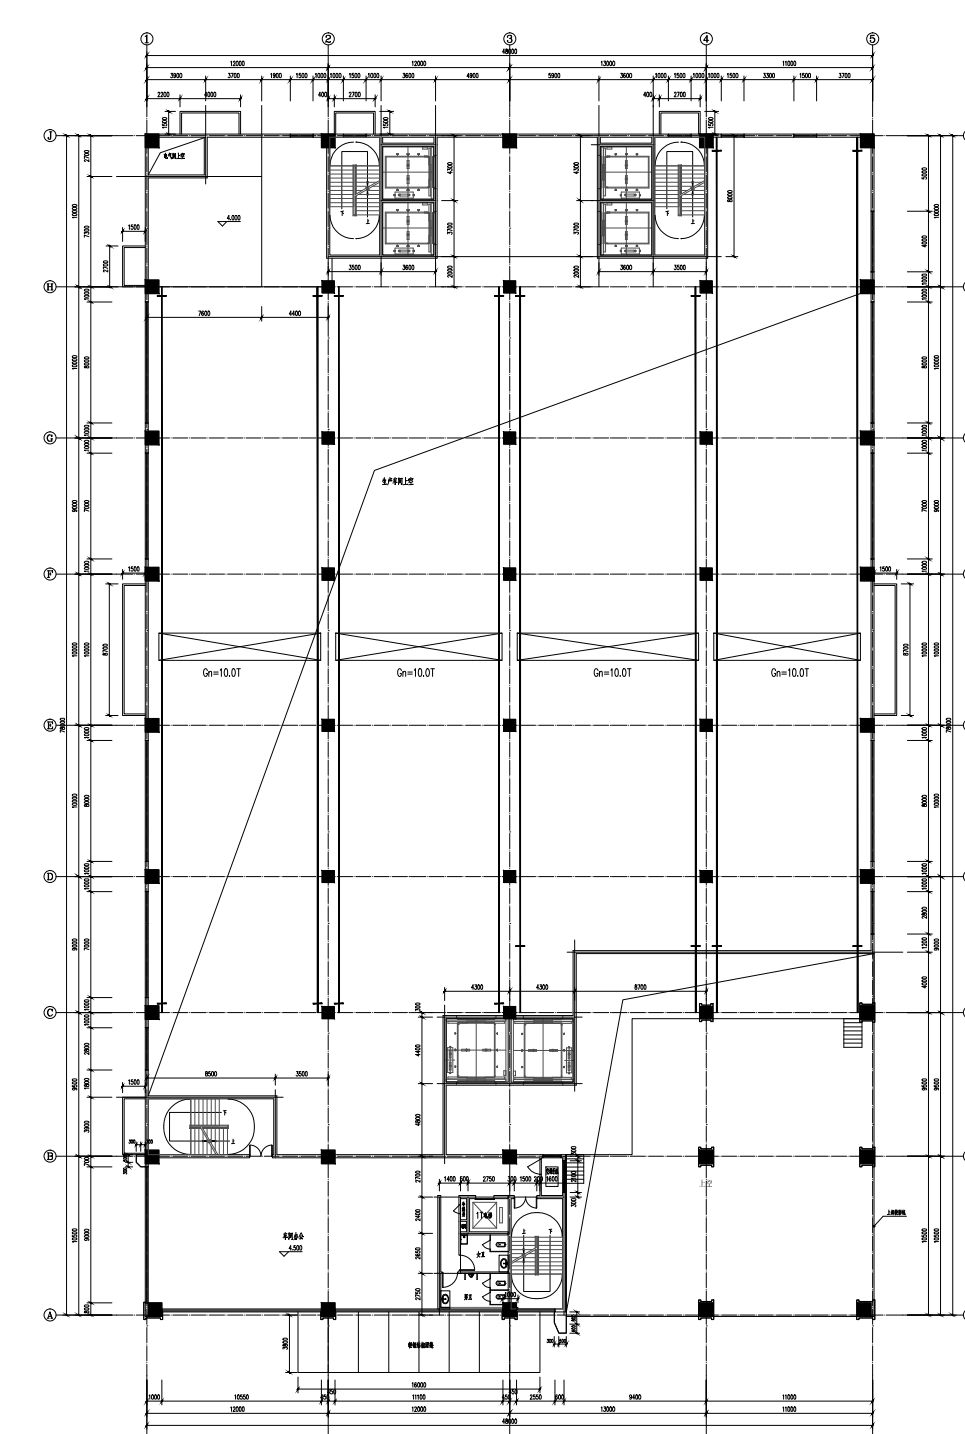


1#厂房 一层夹层平面图

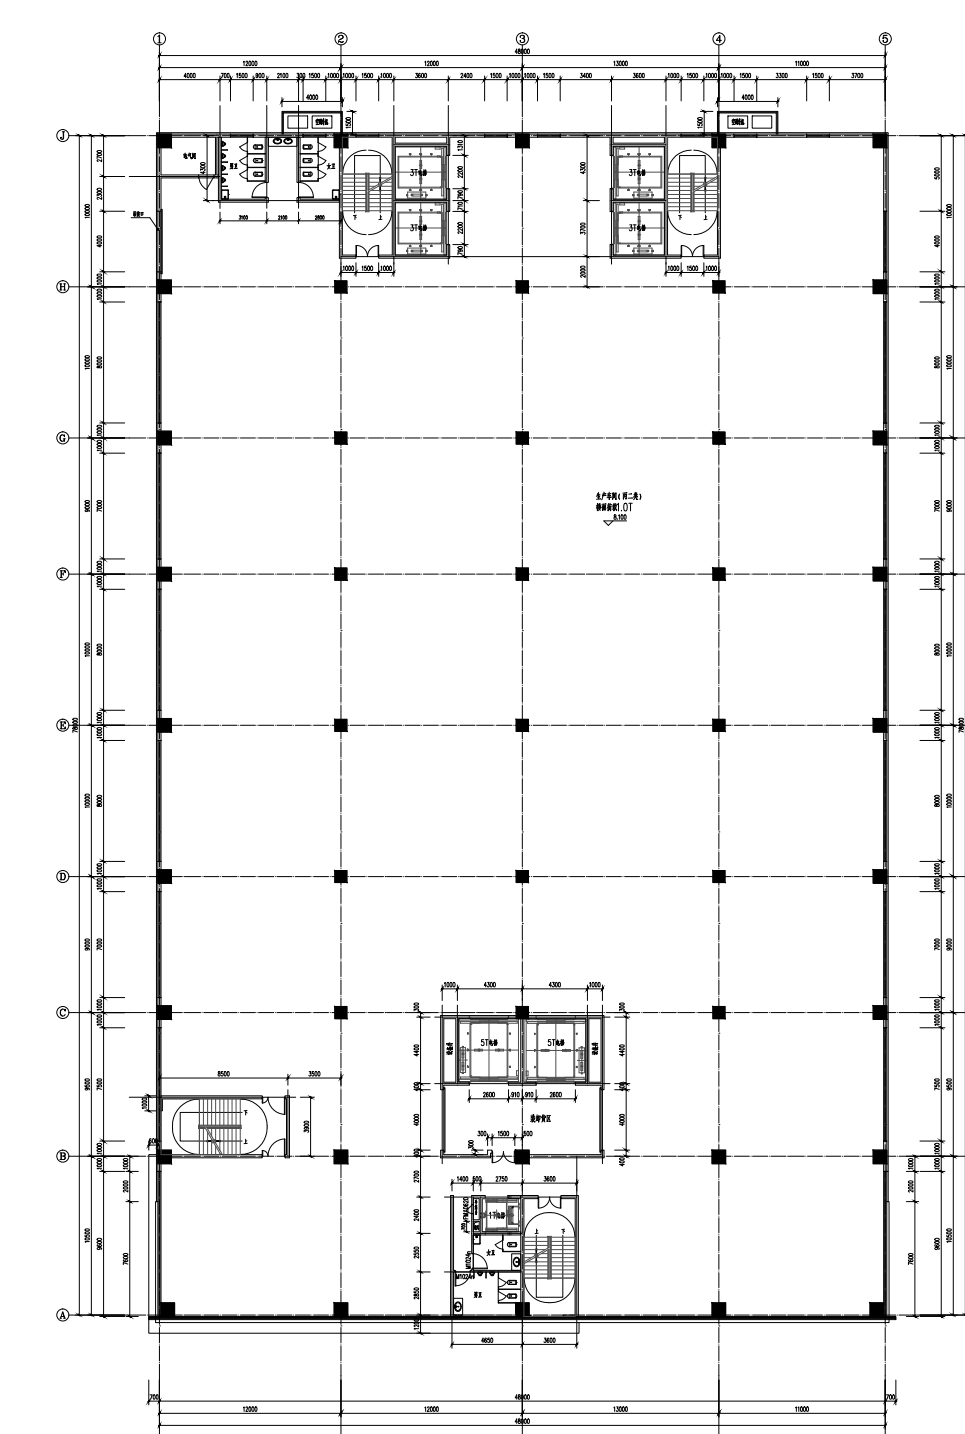


1#厂房 二层平面图

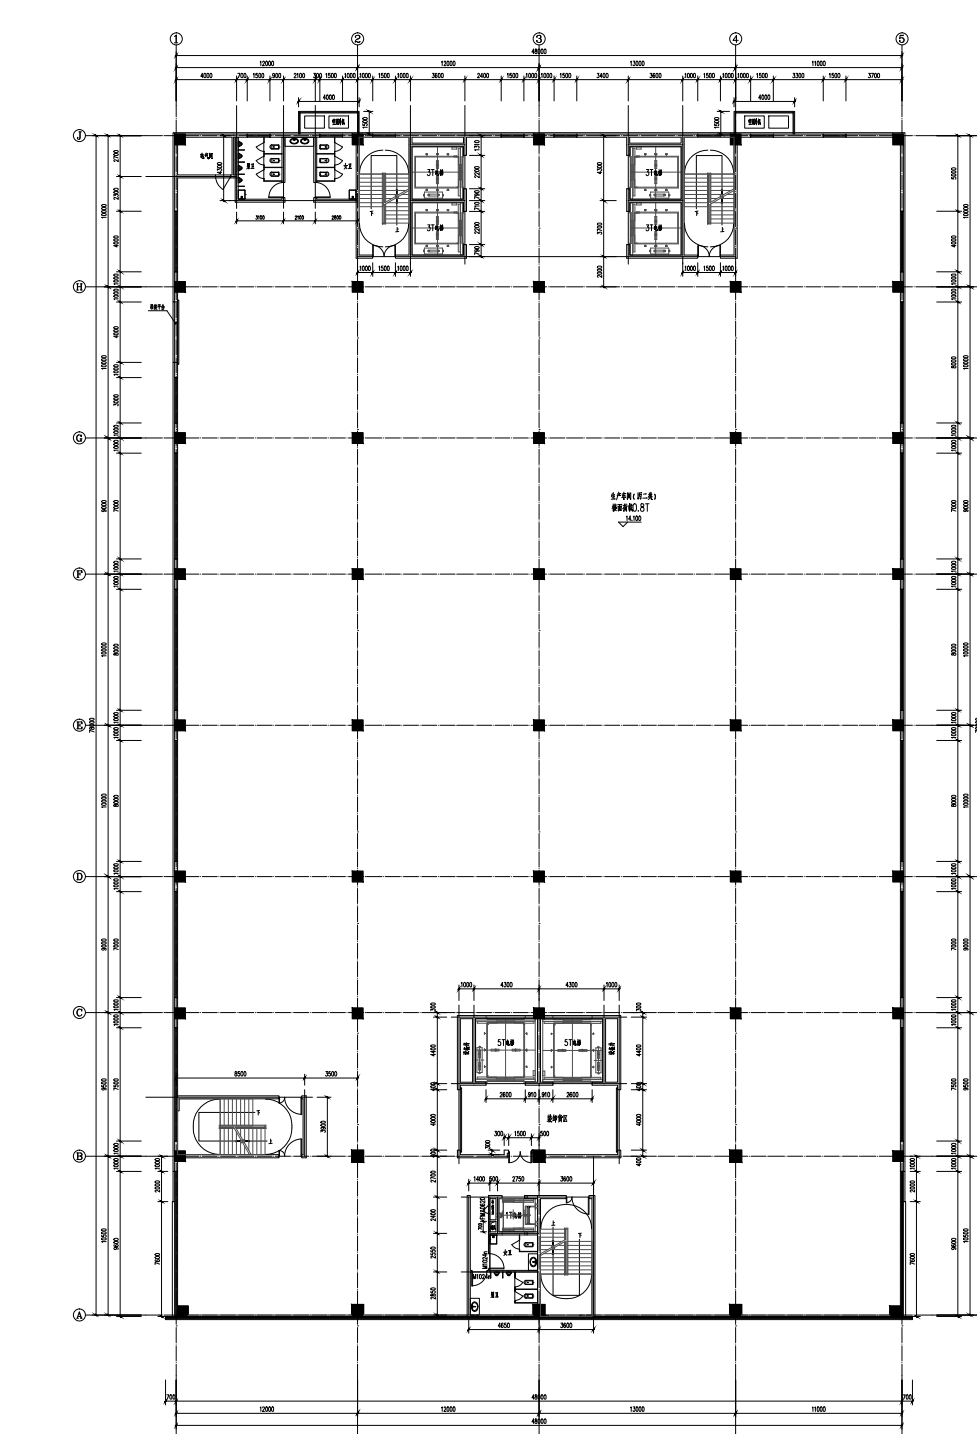


1#厂房 三层平面图

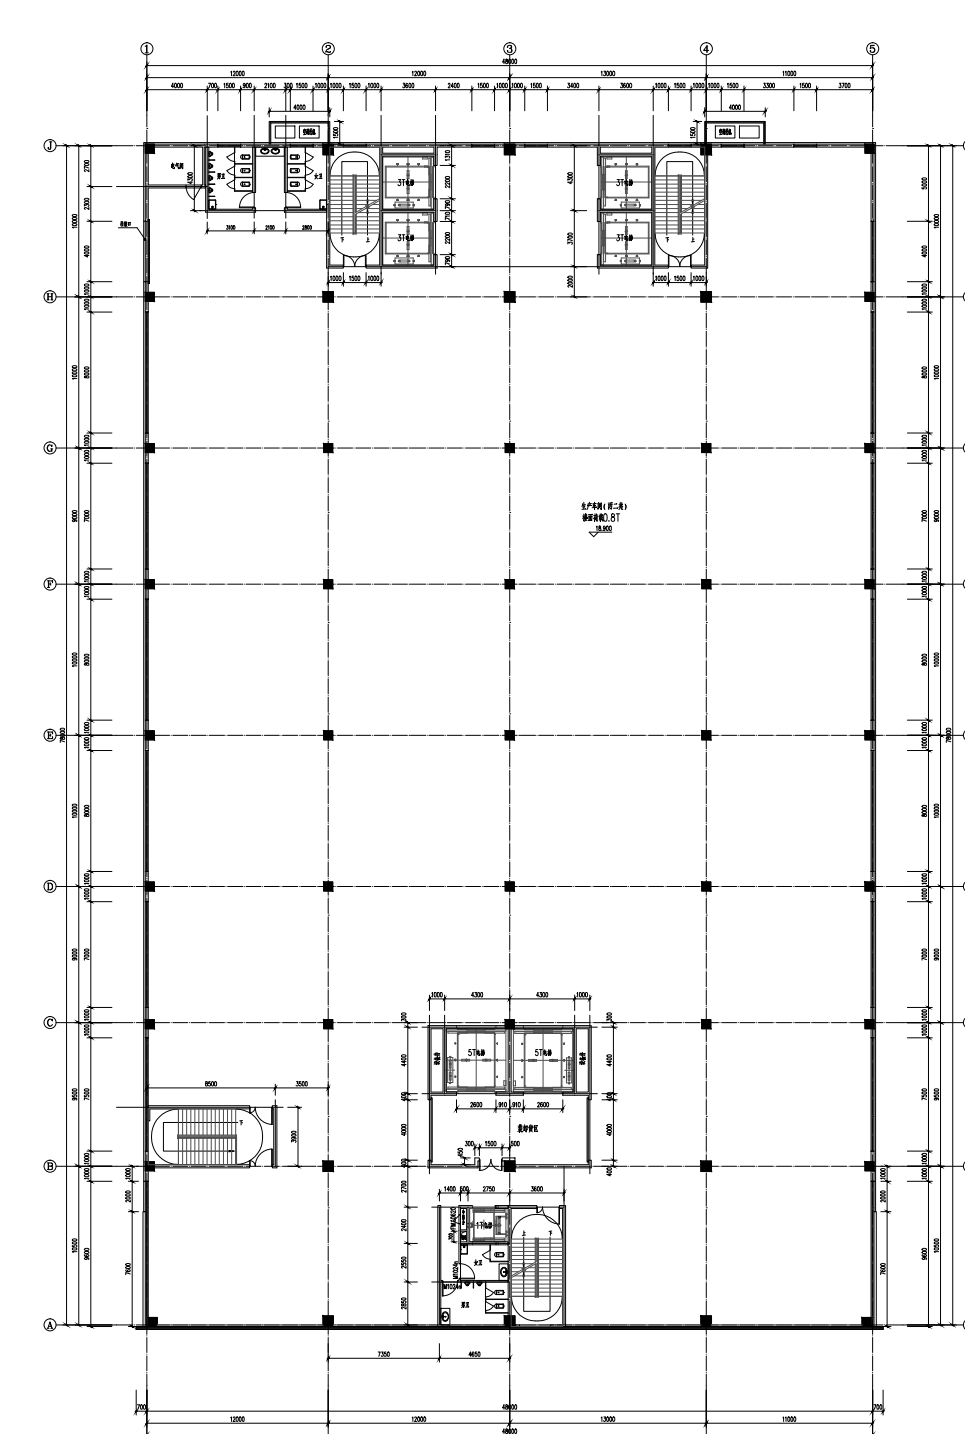


1#厂房 四层平面图

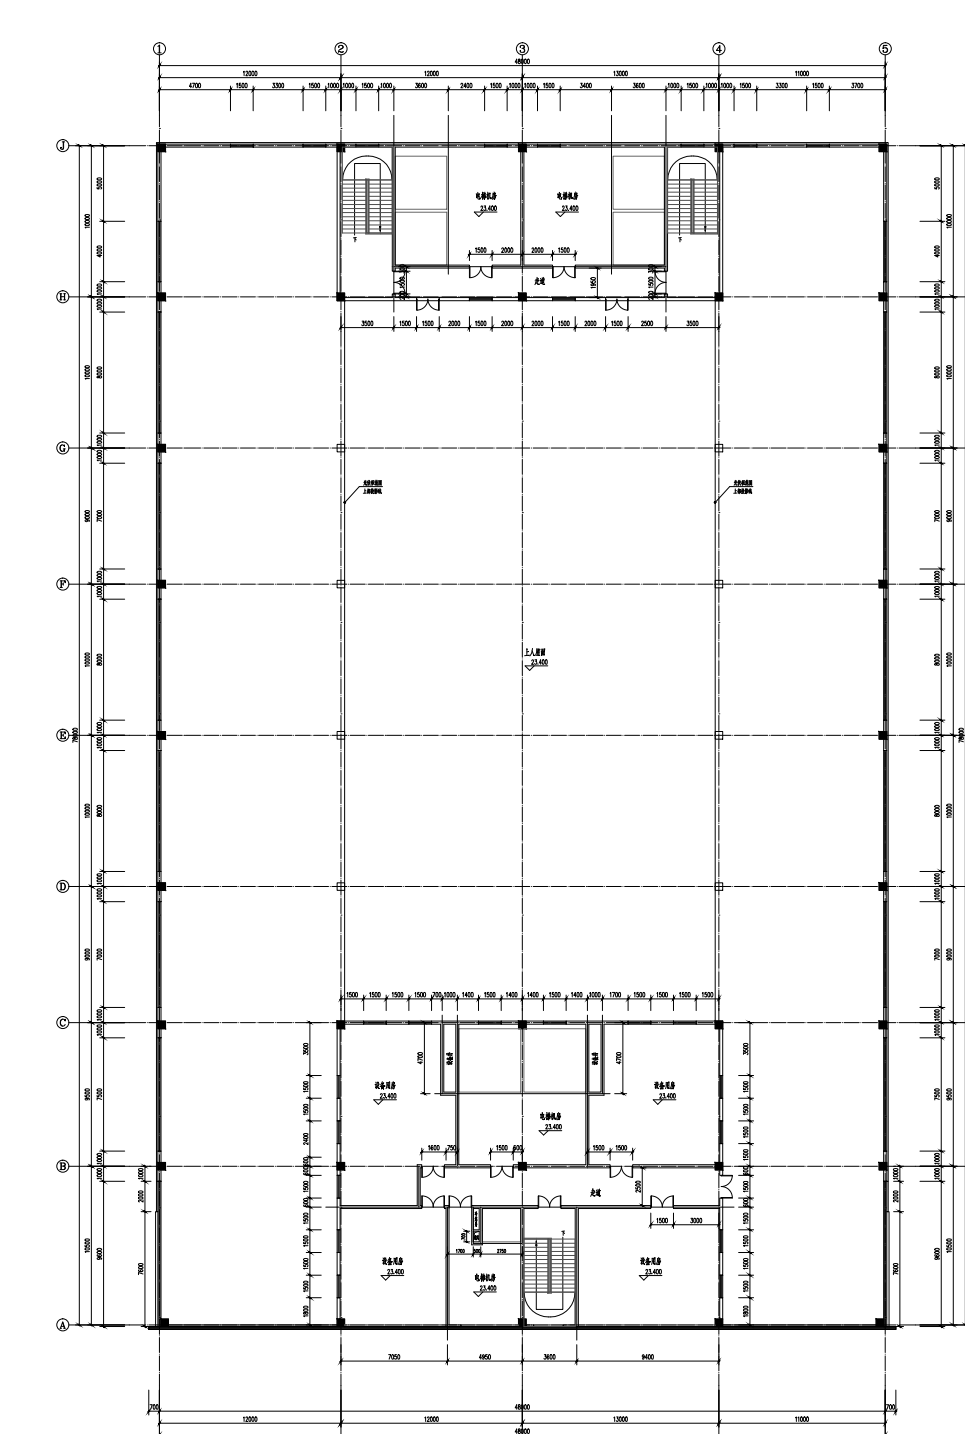


1#厂房 机房层平面图

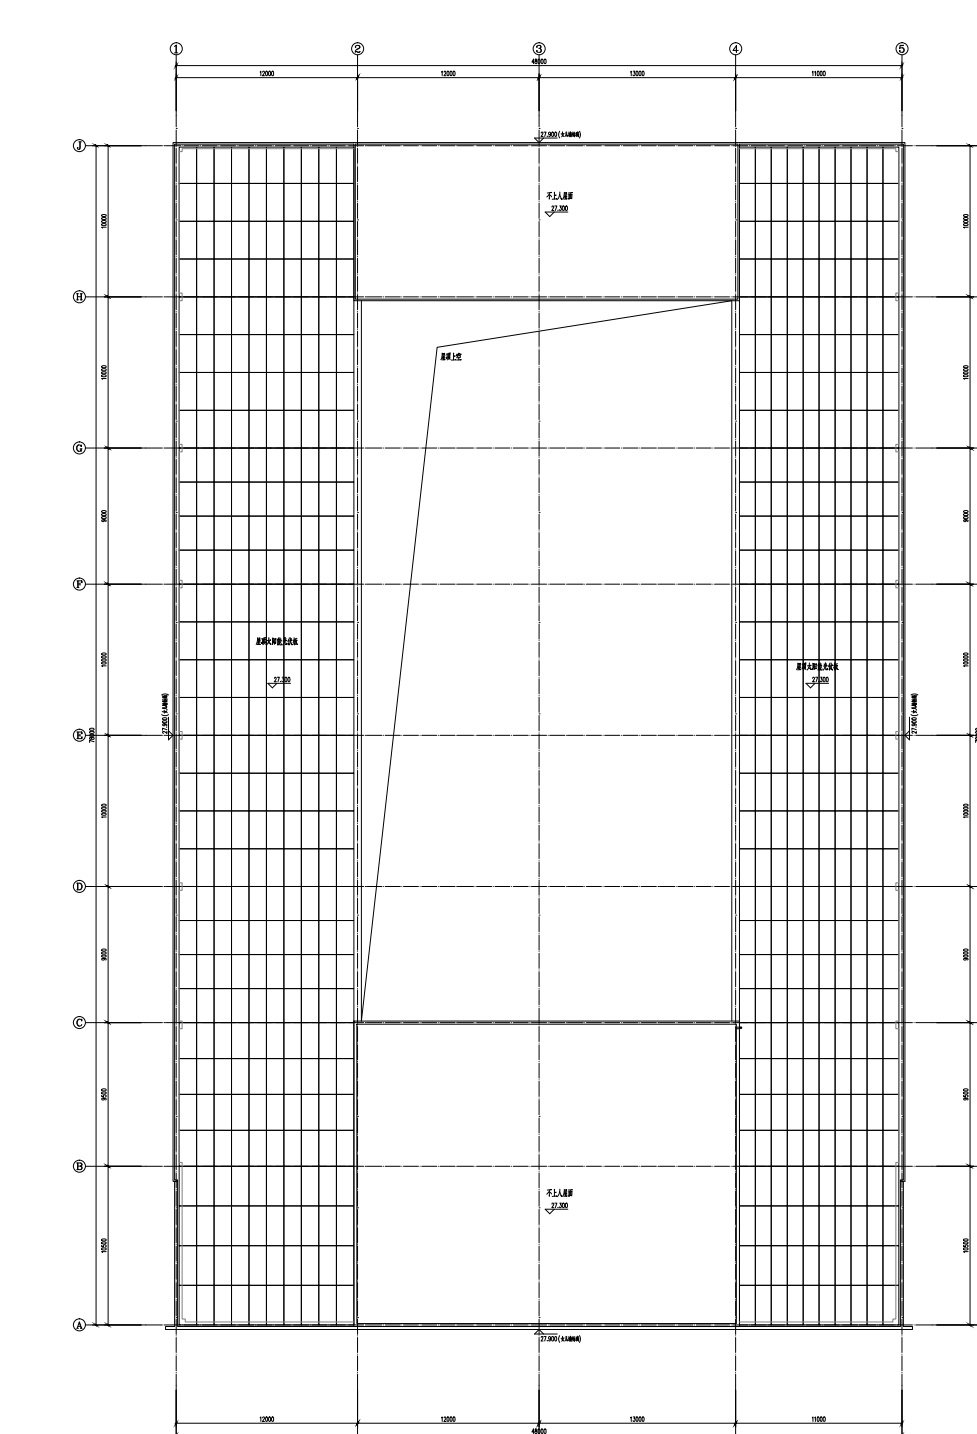


1#厂房 屋顶层平面图

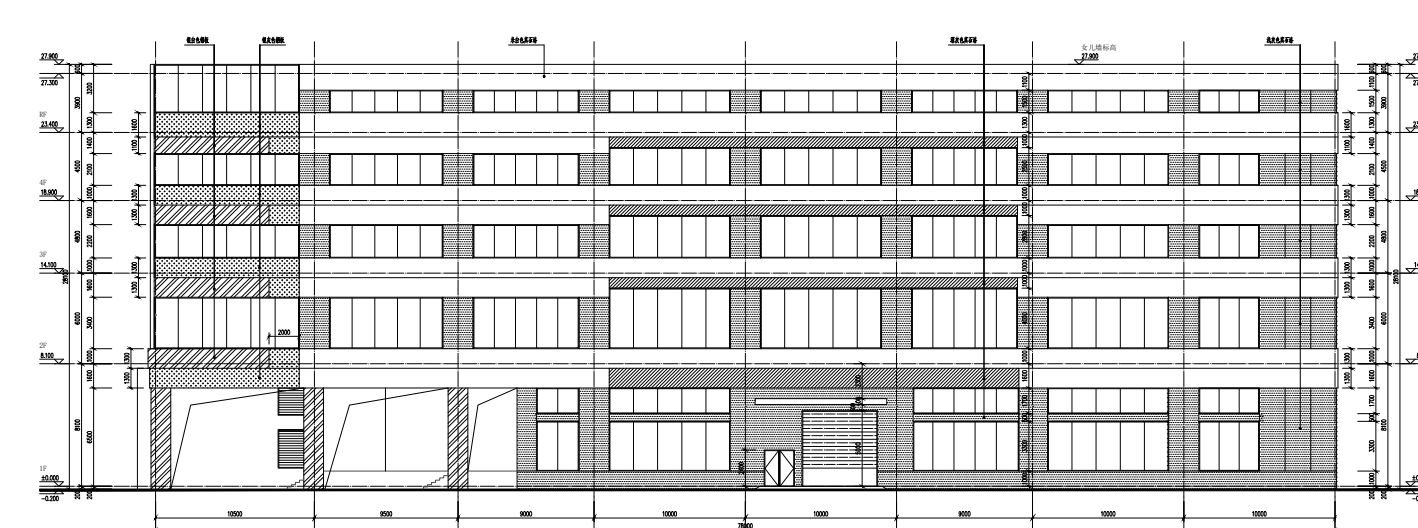


1#厂房 A~J轴立面图

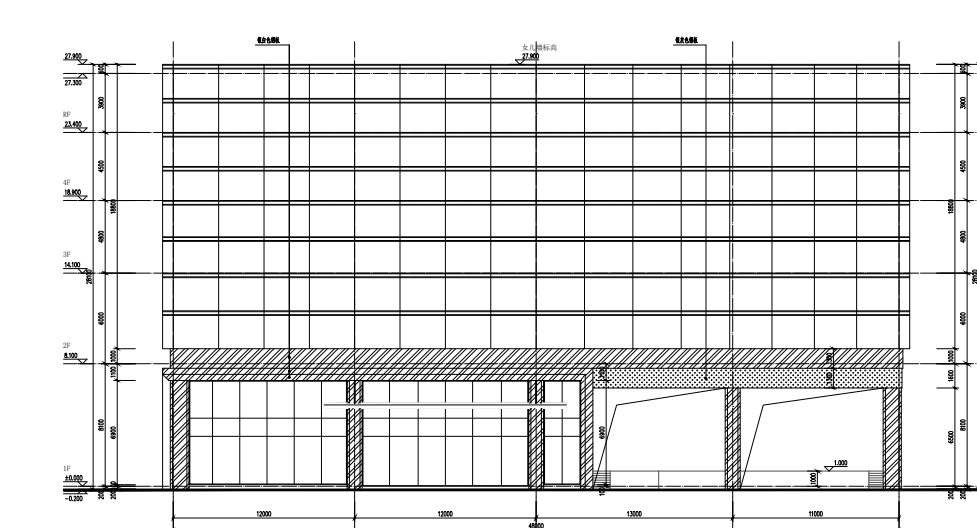

1#厂房 1~5轴立面图

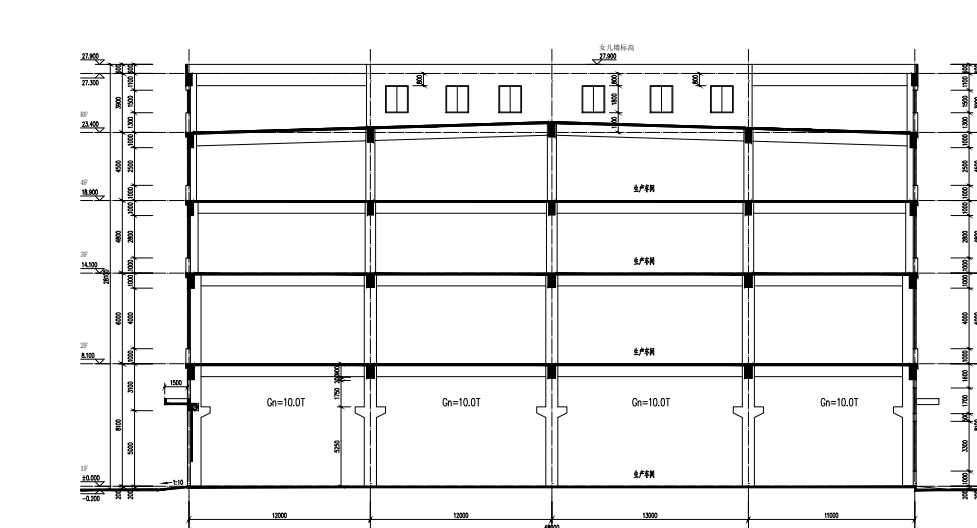


1#厂房 1-1剖面图

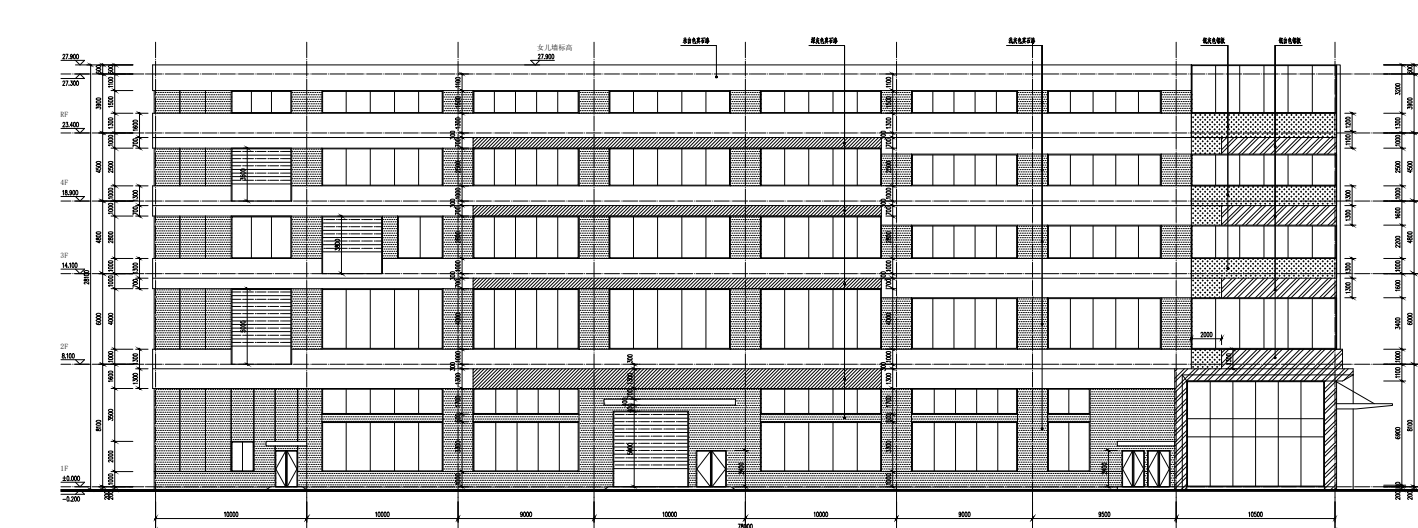


1#厂房 J~A轴立面图




1#厂房 5~1轴立面图

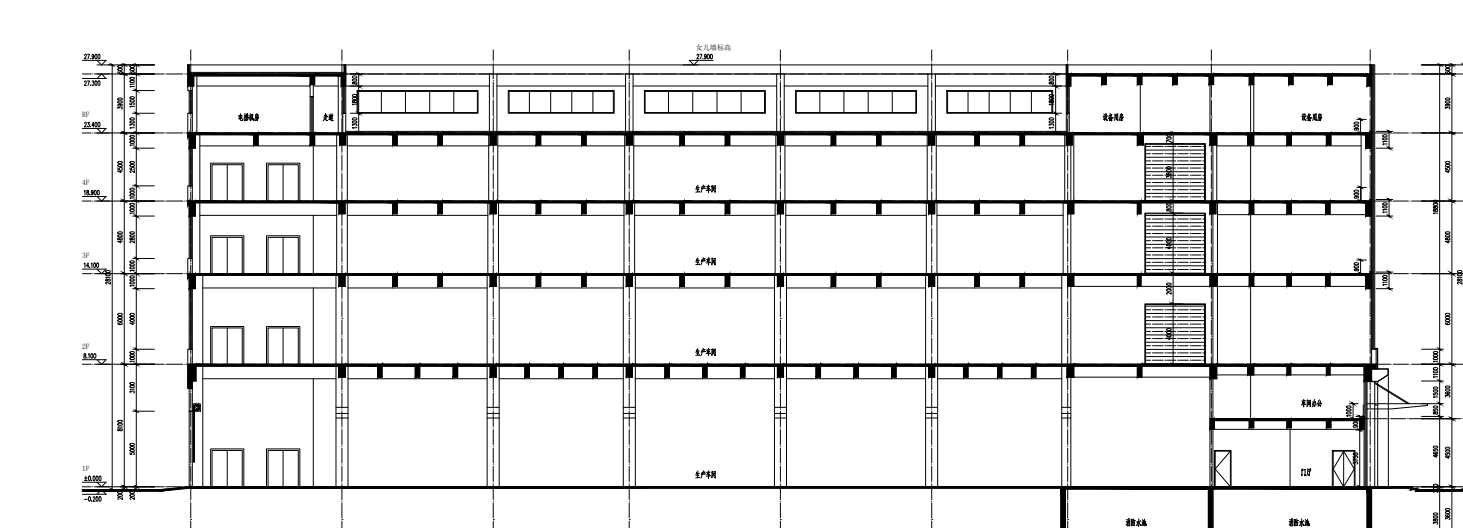


1#厂房 2-2剖面图

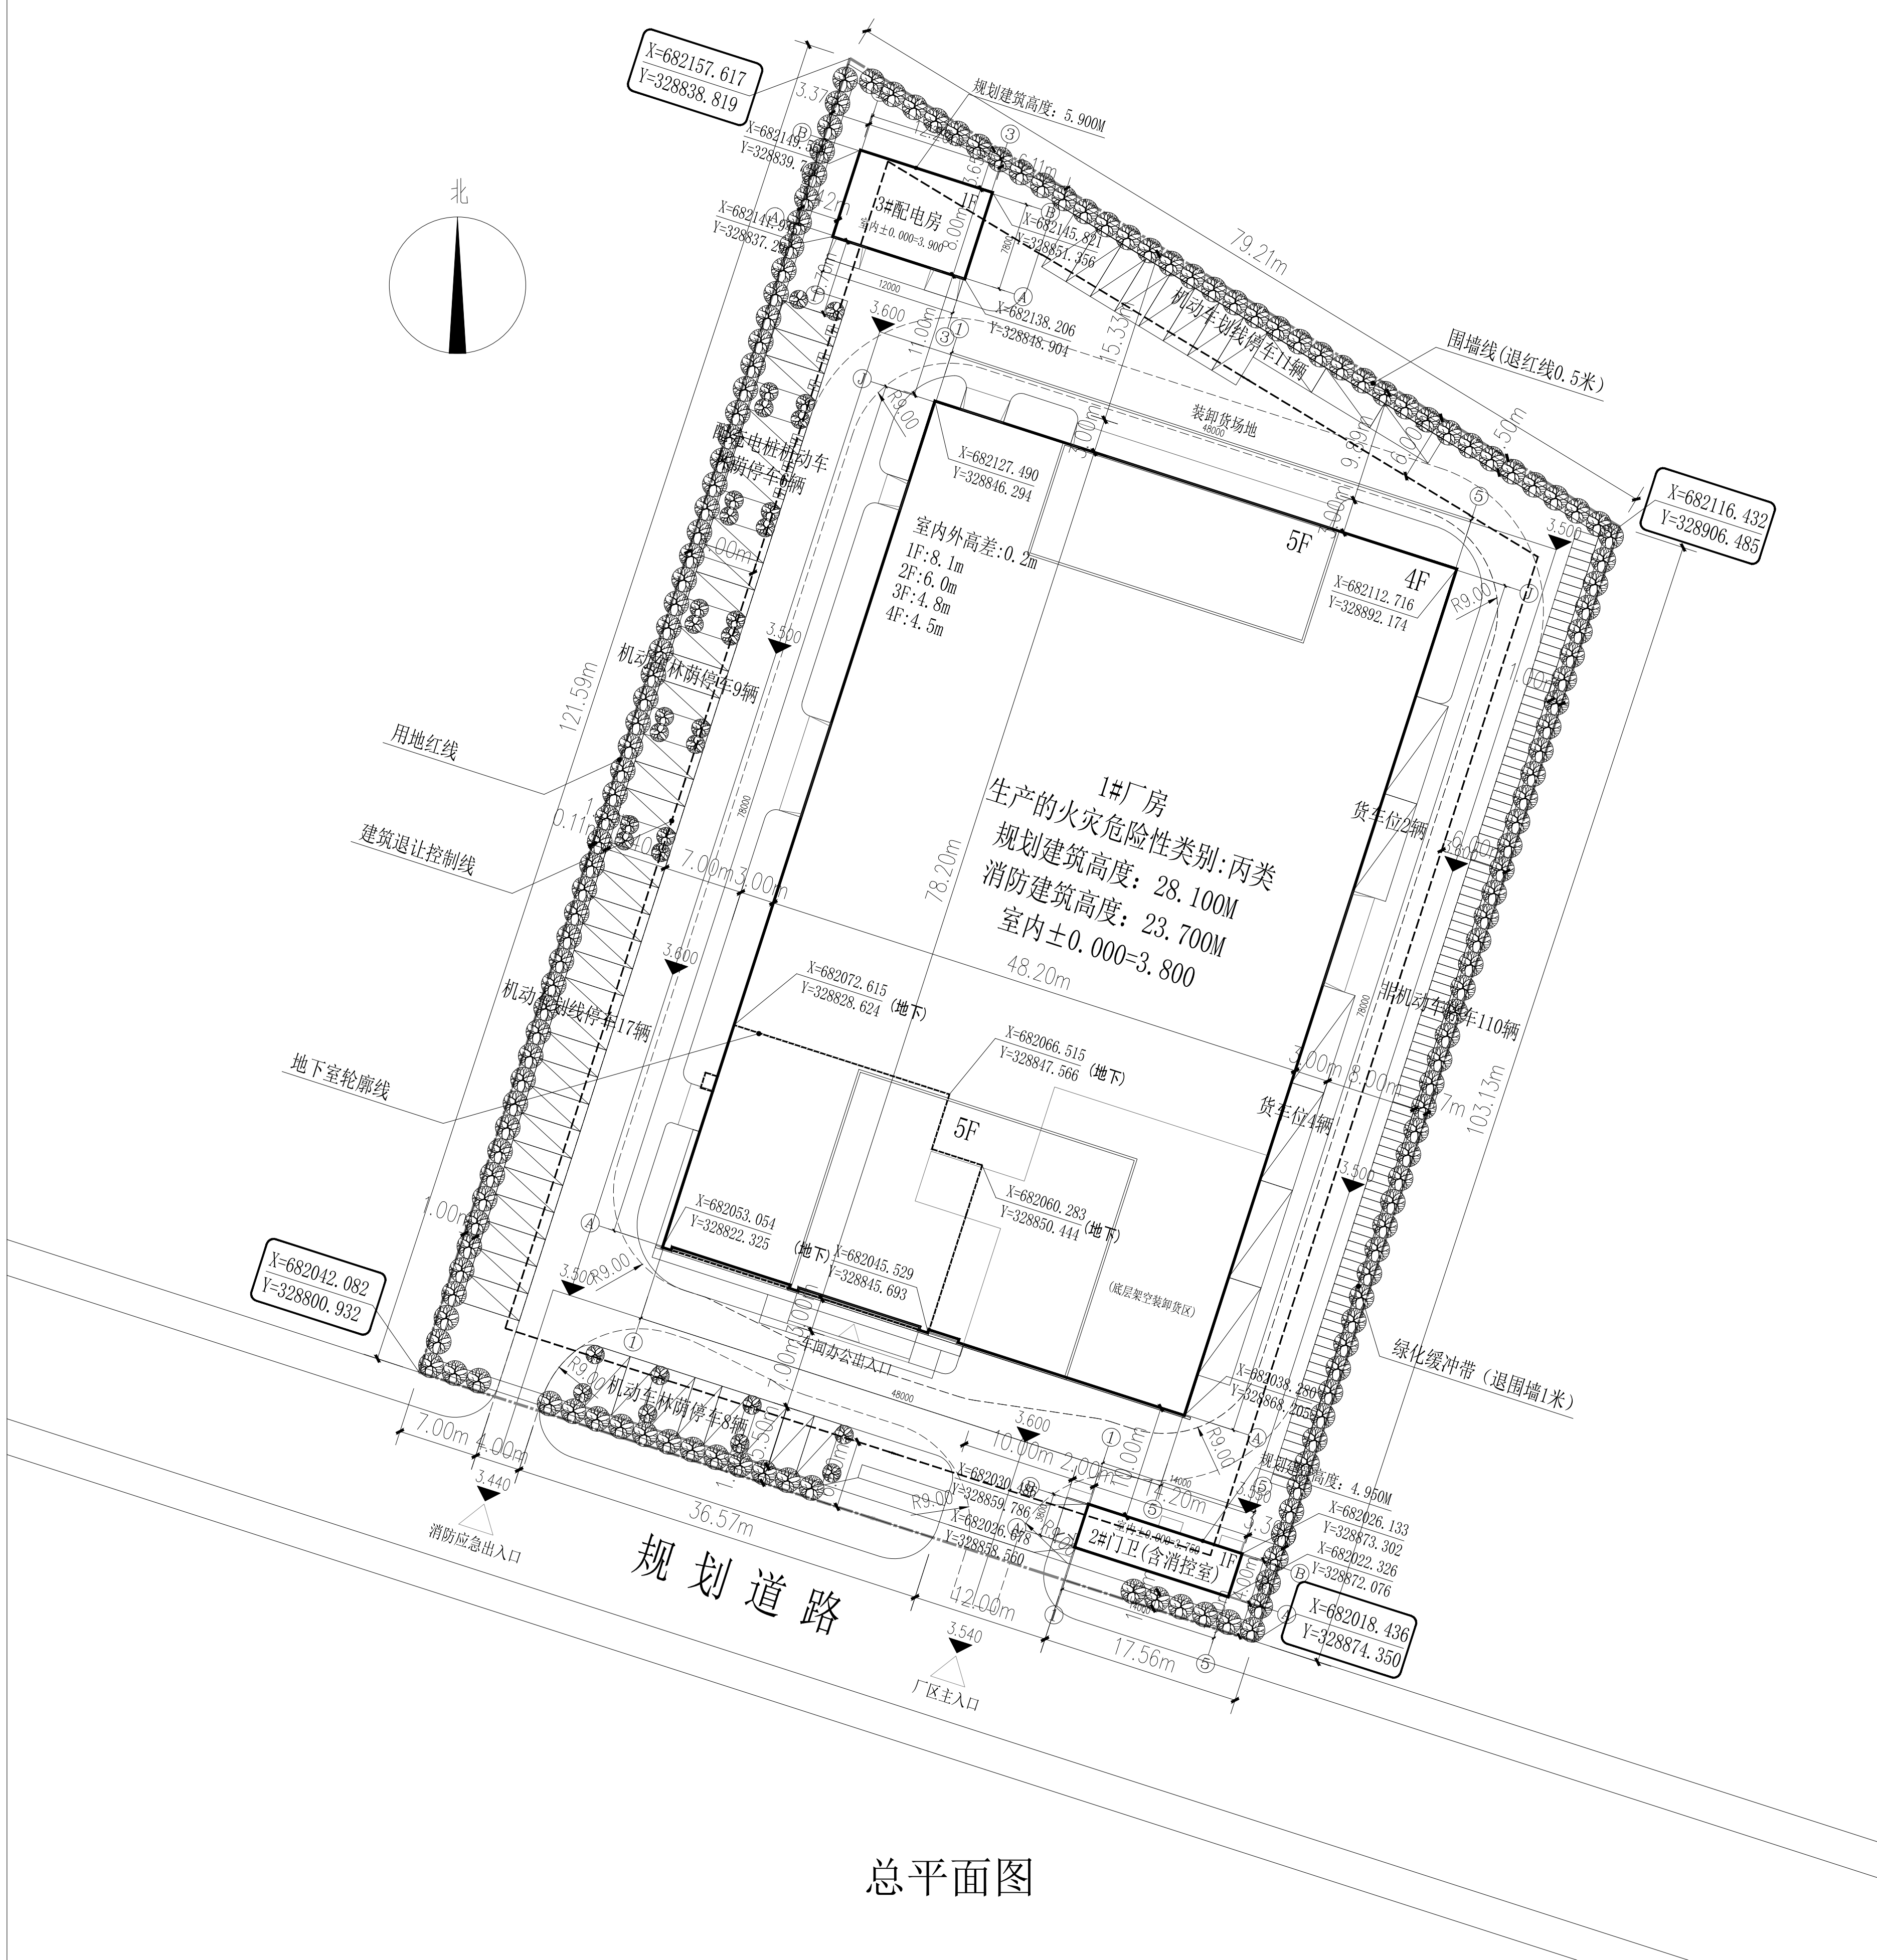


总平面图

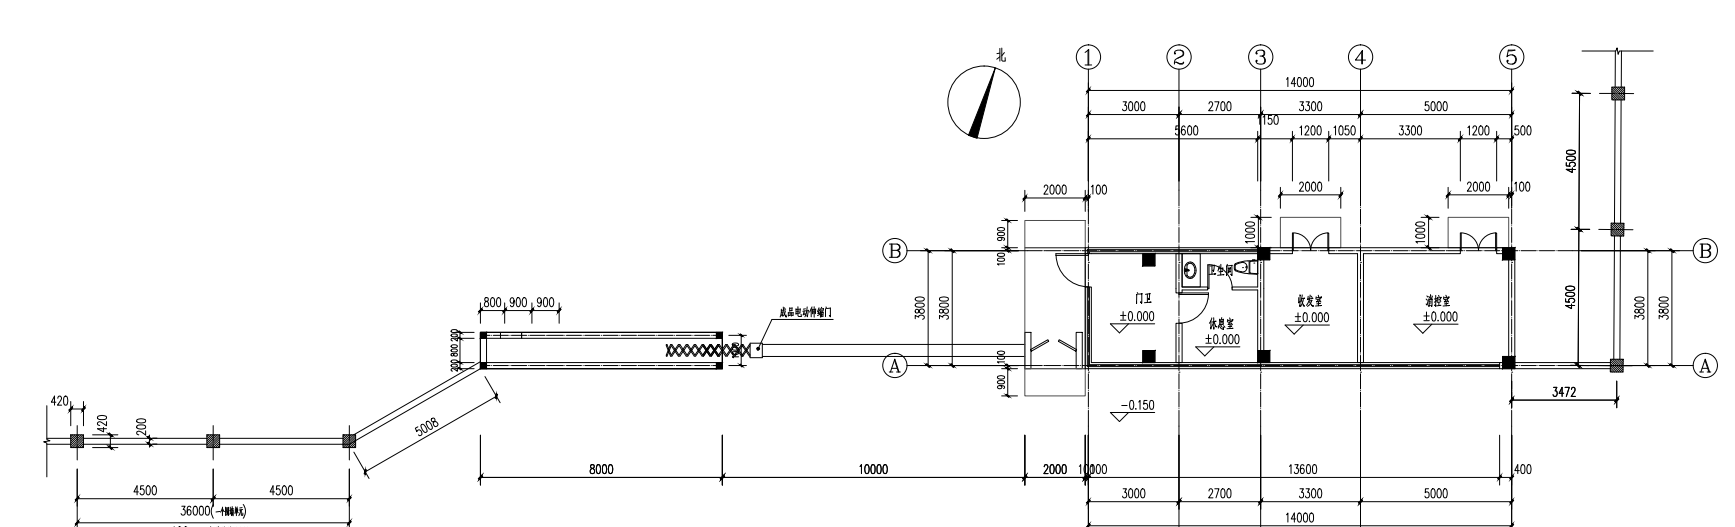


2#门卫 一层平面图

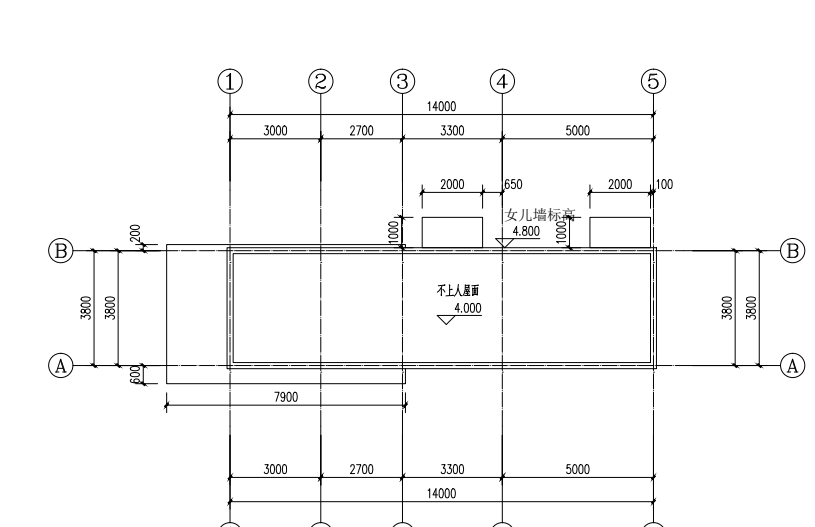


2#门卫 屋顶层平面图

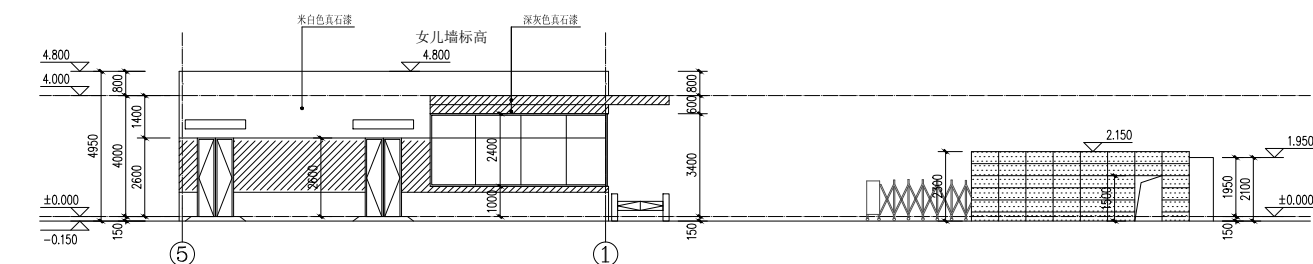


2#门卫 5~1轴立面图

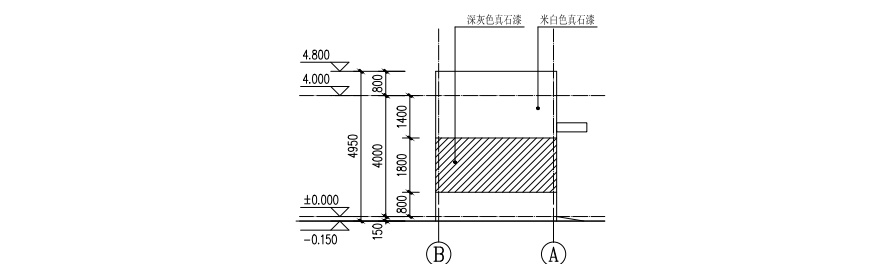


2#门卫 B~A轴立面图

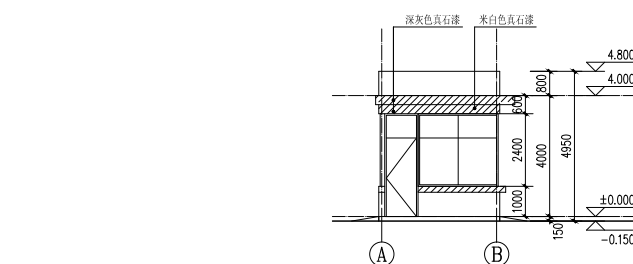


2#门卫 A~B轴立面图

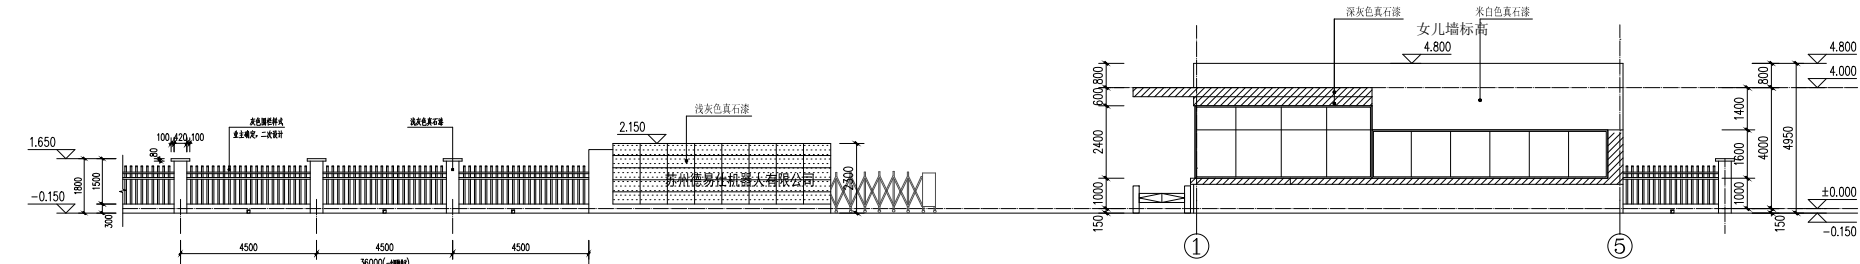


2#门卫 1~5轴立面图

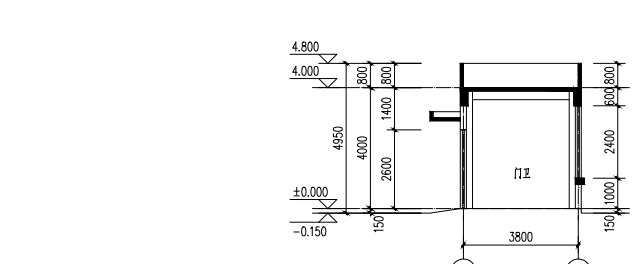


2#门卫 1-1剖面图

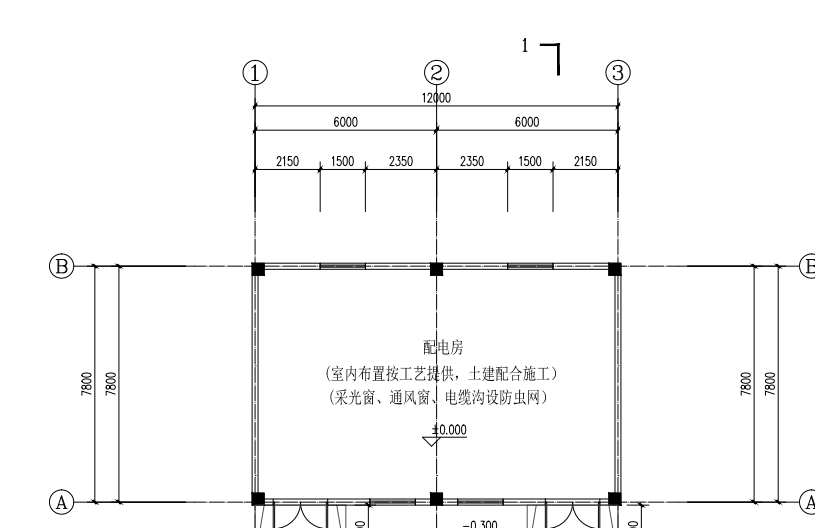


3#配电房 一层平面图

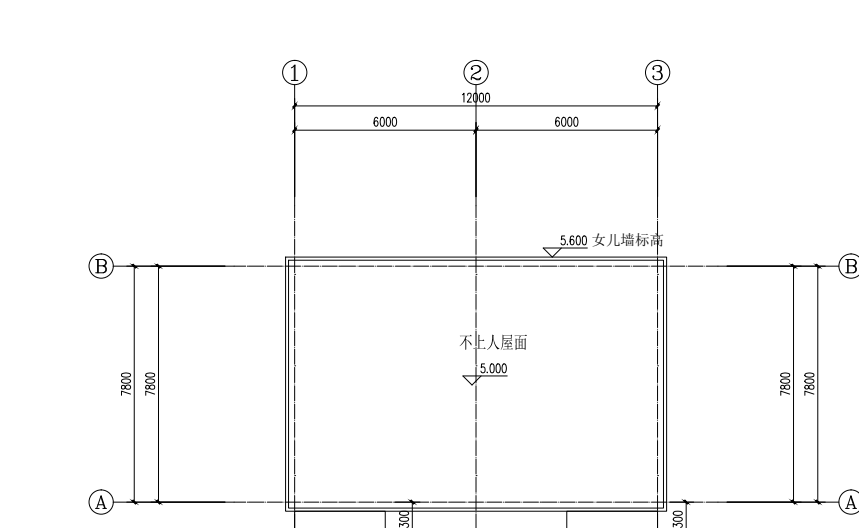


3#配电房 屋顶层平面图

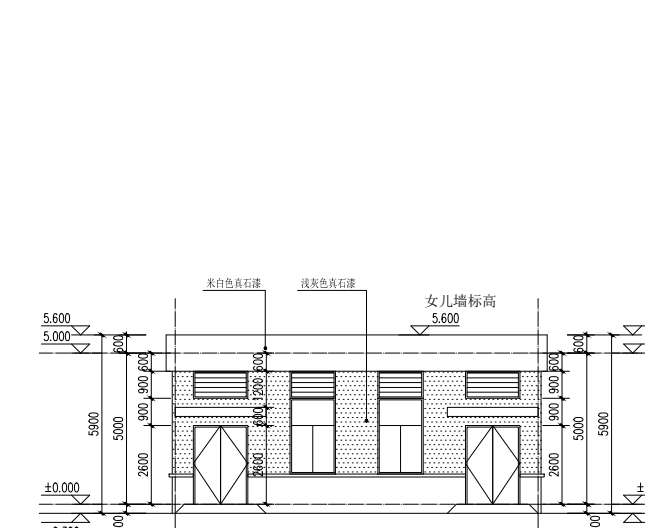


3#配电房 1~3轴立面图

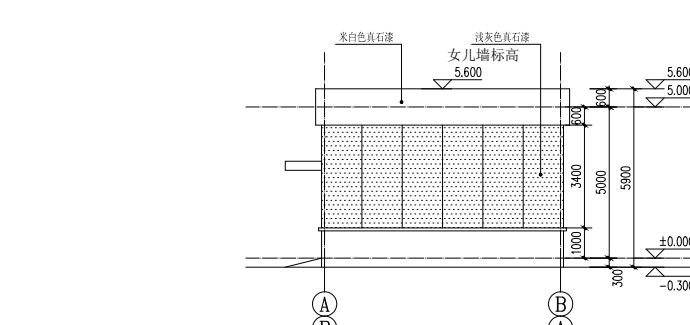

3#配电房 A~B轴立面图
3#配电房 B~A轴立面图

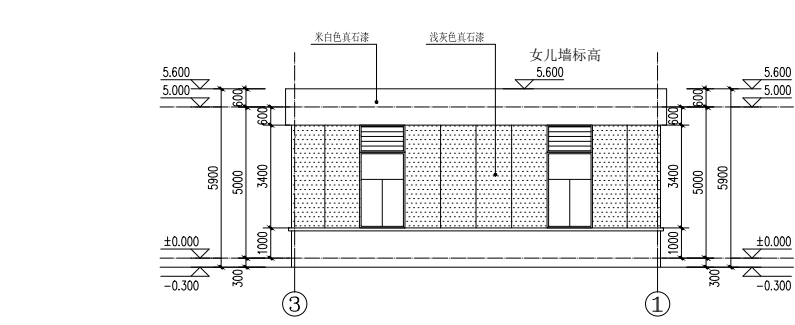

3#配电房 3~1轴立面图

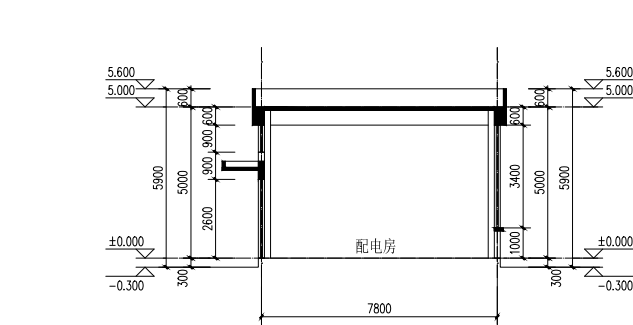

3#配电房 1-1剖面图