
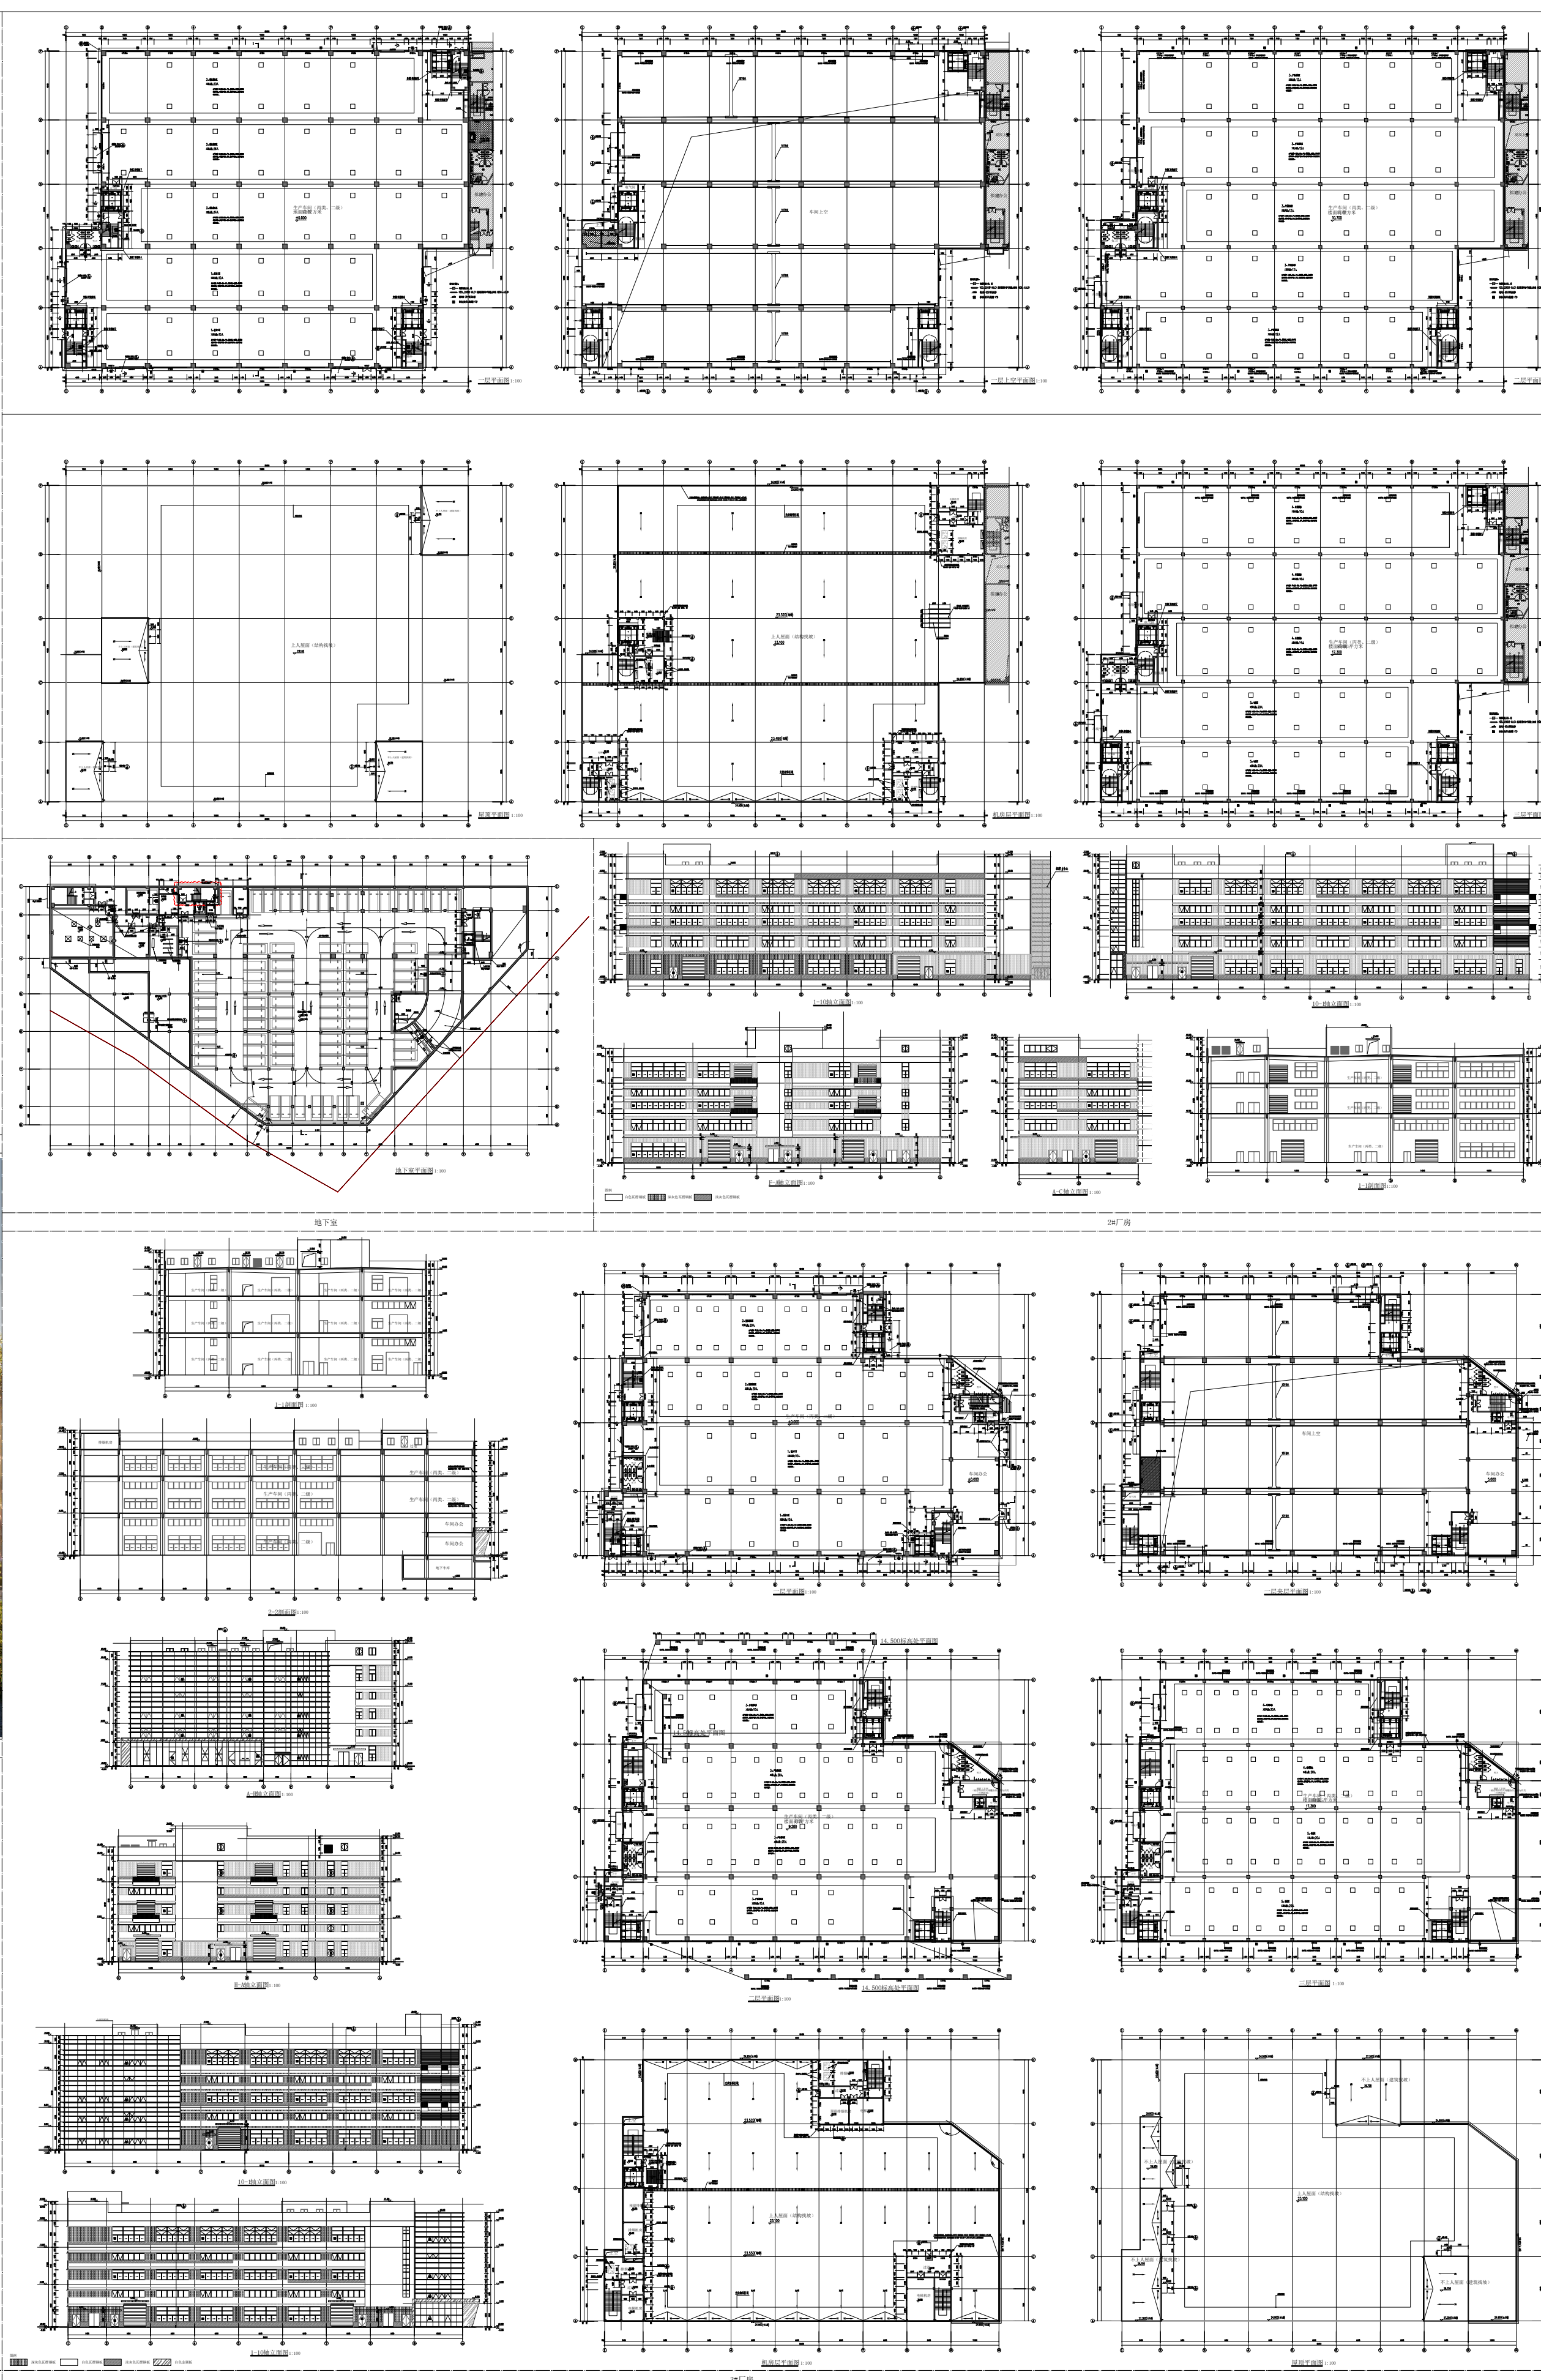


建设工程规划批前公示

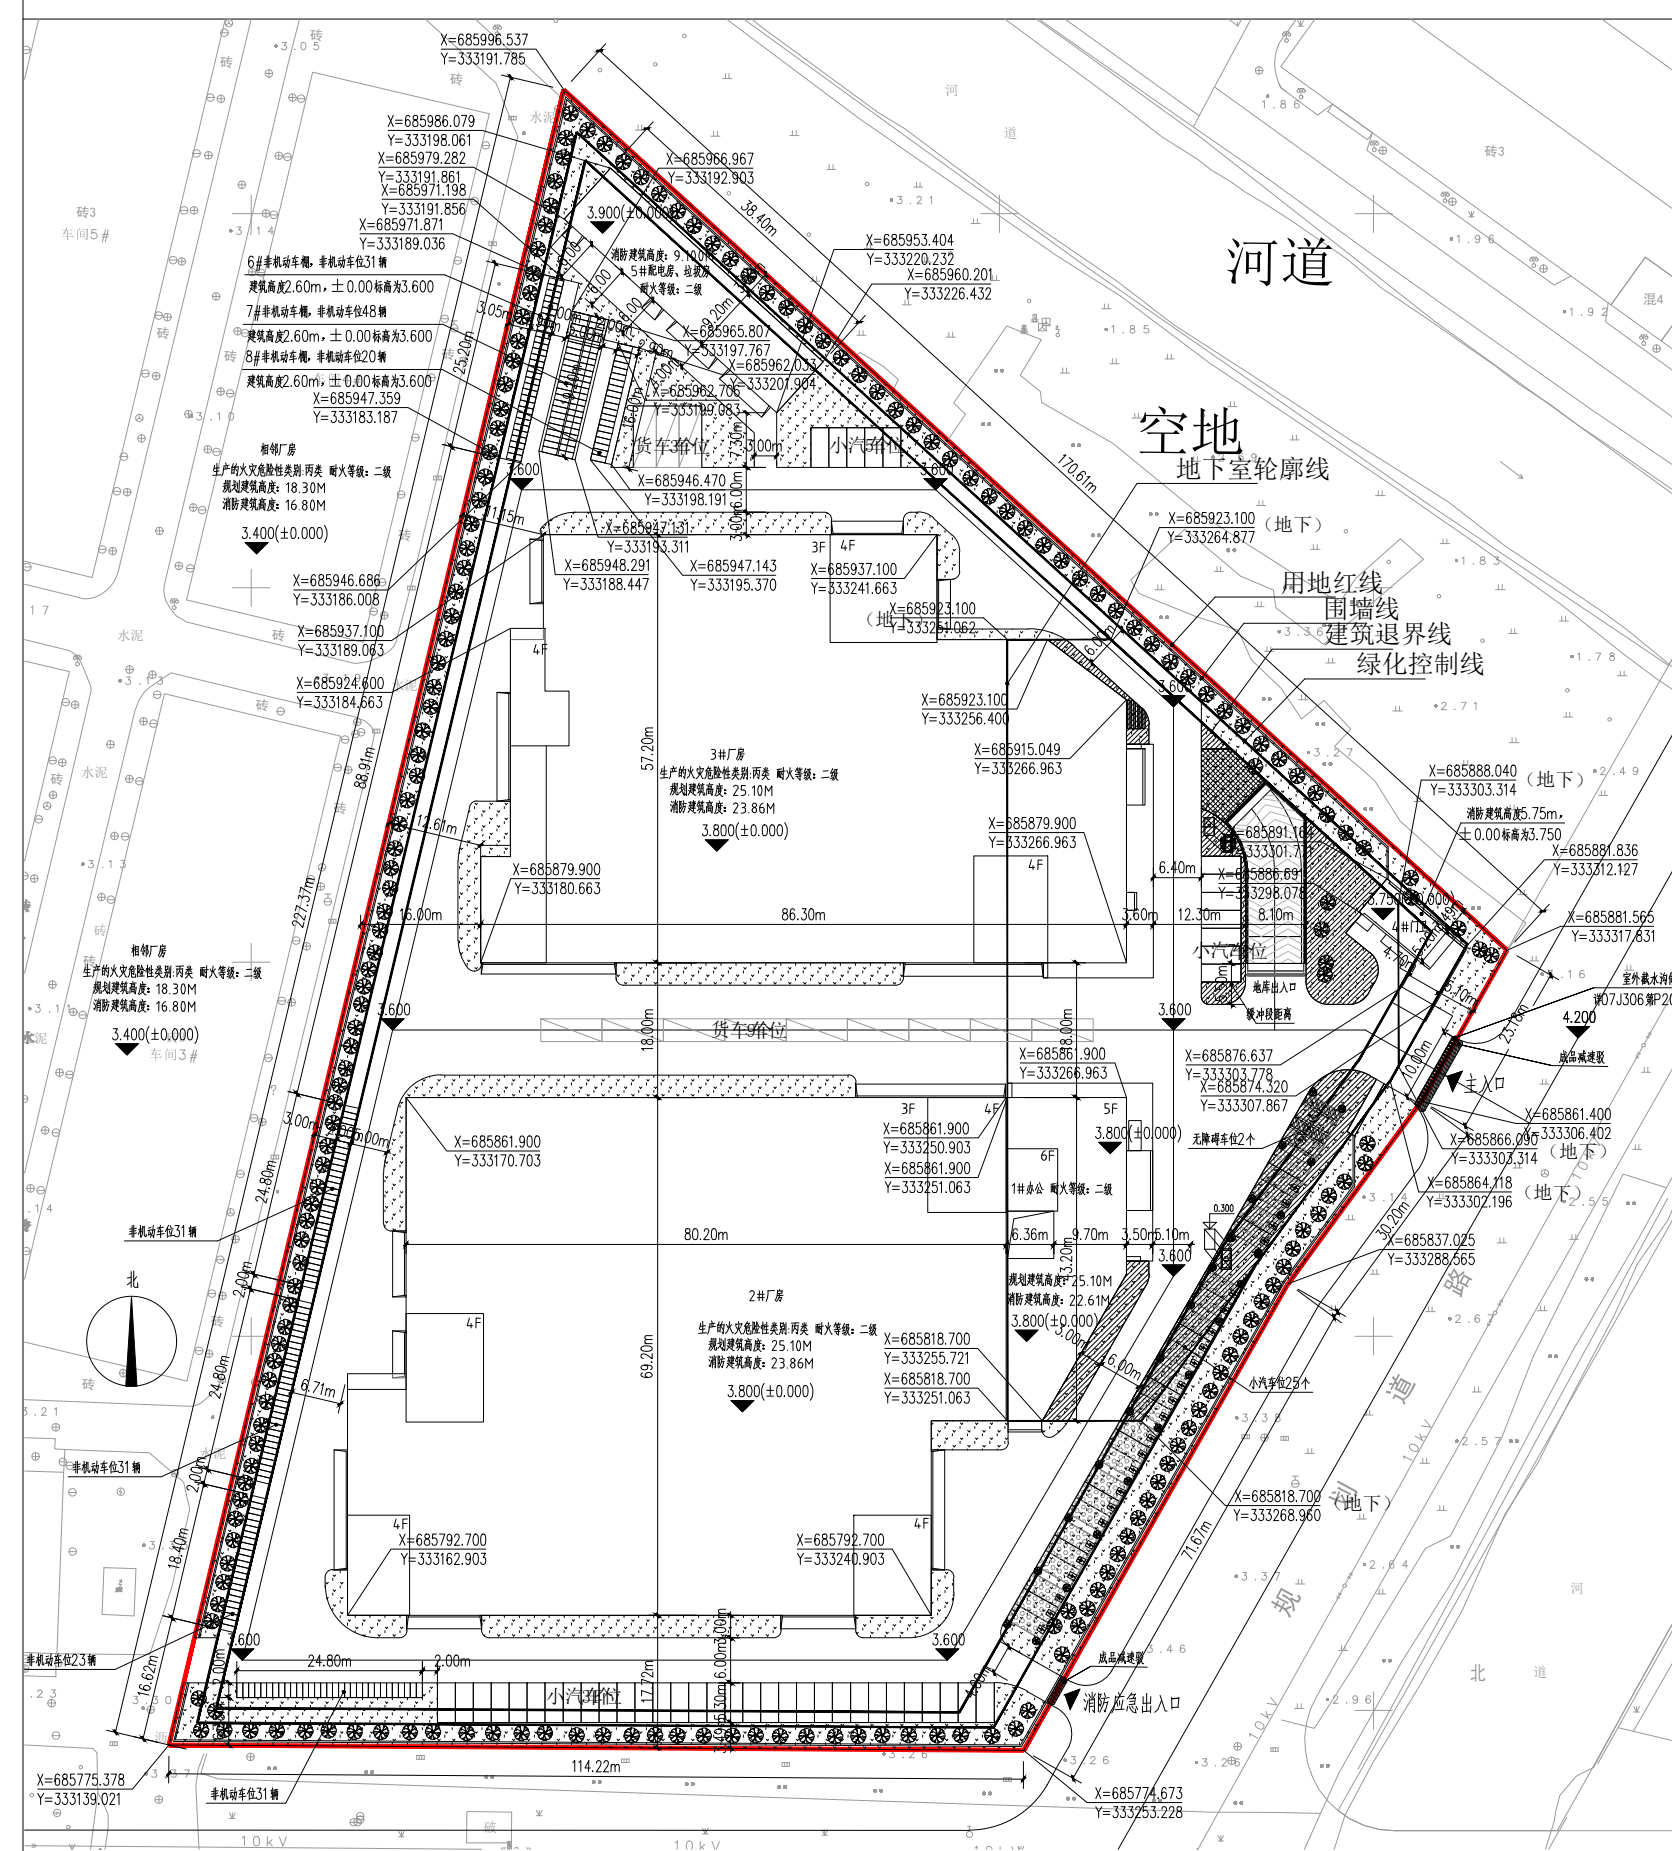

工程名称：
苏州德运隆装备科技有限公司新建生产用
房项目(SXDK20260001地块)

建设地点：
凤北荡路以北、广济北路以东

建设单位：
苏州德运隆装备科技有限公司

建设内容：
本次新建1#办公、2#厂房、3#厂房
4#门卫、5#配电房/垃圾房
6#非机动车棚、7#非机动车棚、
8#非机动车棚、地下室

建设指标：
总建筑面积：38478.22m²
计容建筑面积：49102.41m²
建筑最高层：5层
最大建筑高度：25.10m

网上公示网址：
[http://www.sipac.gov.cn/sxhzq/
index.shtml](http://www.sipac.gov.cn/sxhzq/index.shtml)

欢迎广大市民提出宝贵意见，
将意见反馈至以下联系方式：
1、现场公示意见箱
2、gongzy@sipac.gov.cn

公示时间：
2026年7月29日-2026年8月7日